


EG.

PKW
Stellplatz

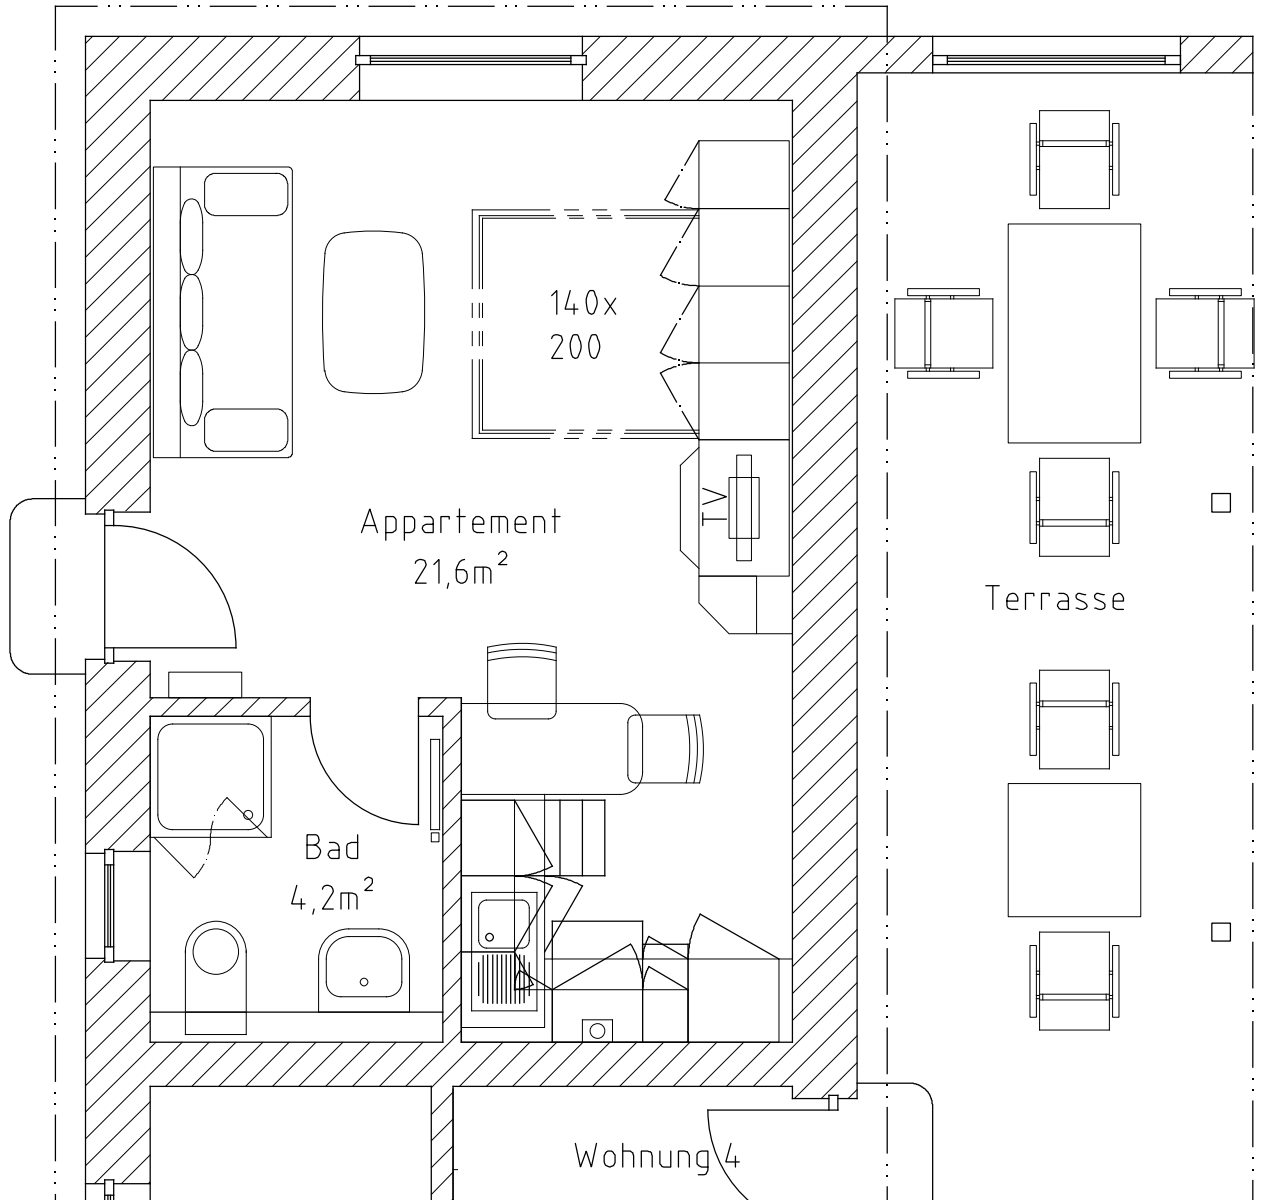

Grundriss - Apartment
Soesmenhusen 1
Maßstab 1:50