
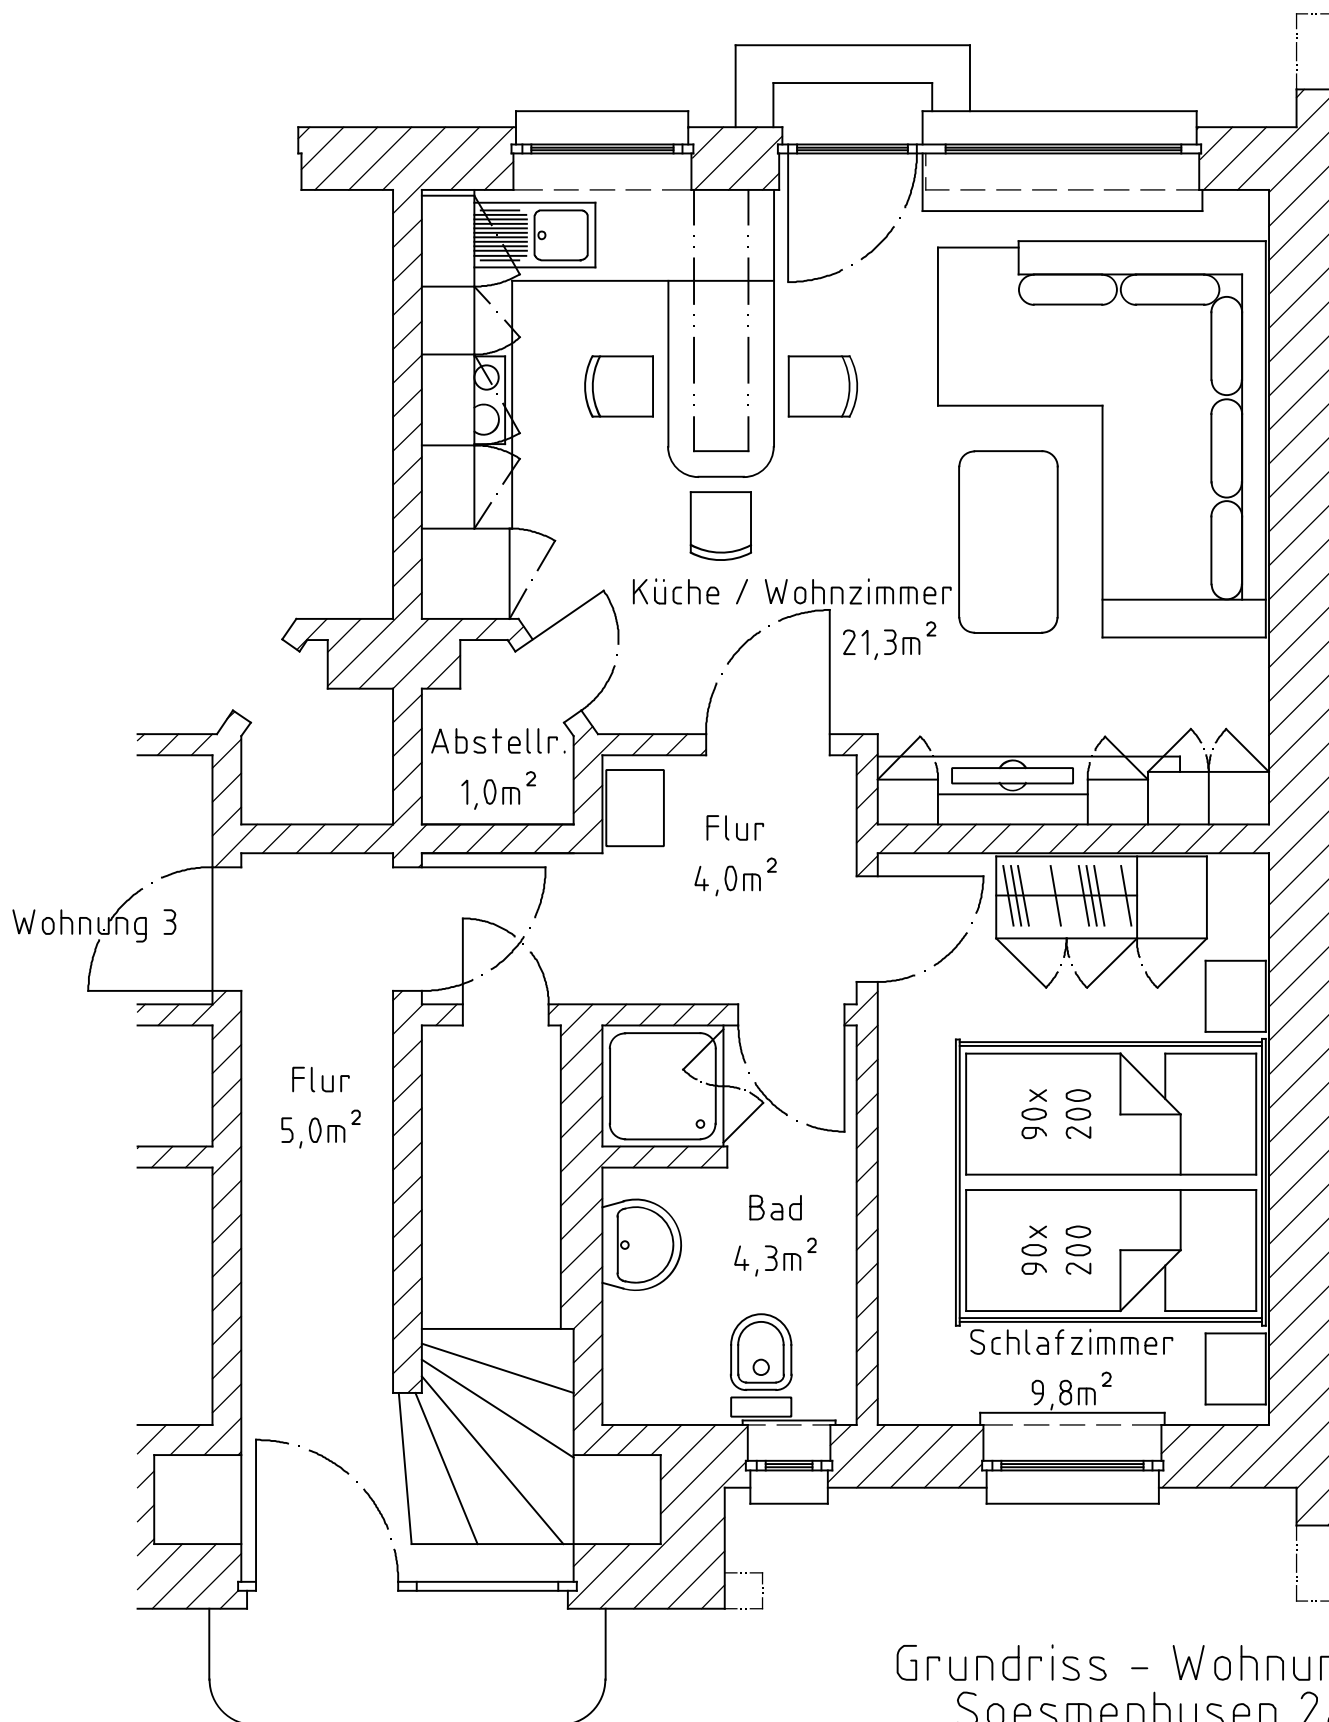


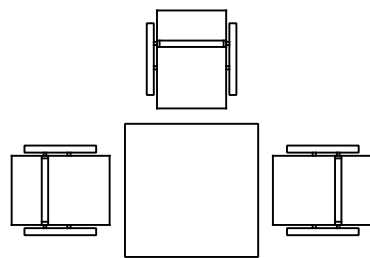

Grundriss - Wohnung 2
Soesmenhusen 2a
Maßstab 1:50