



OG.

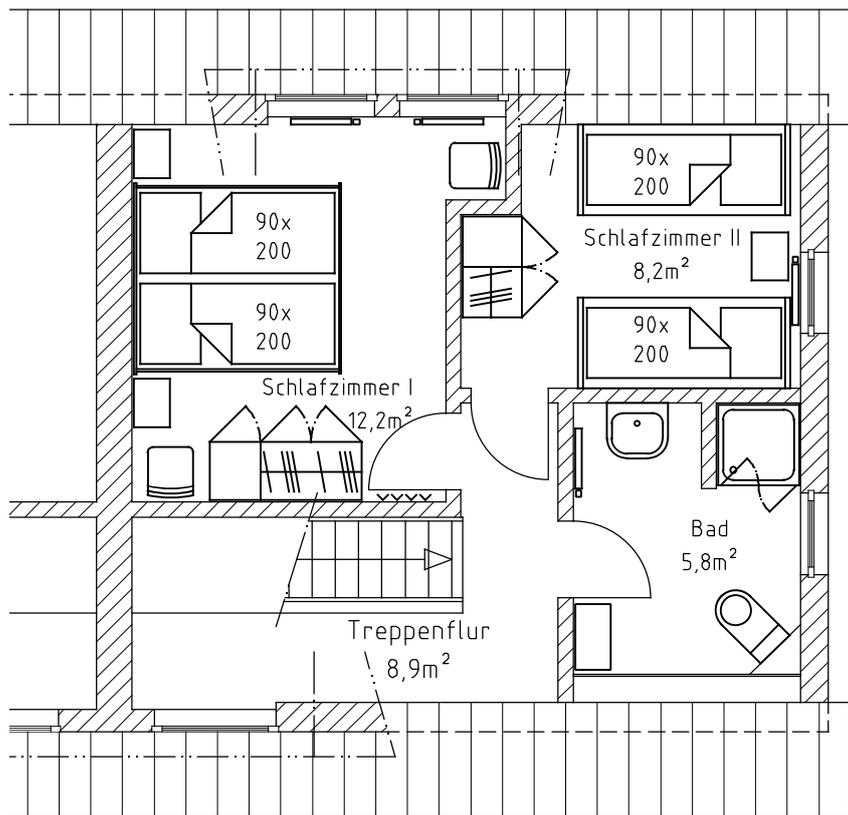

Terrasse

EG.

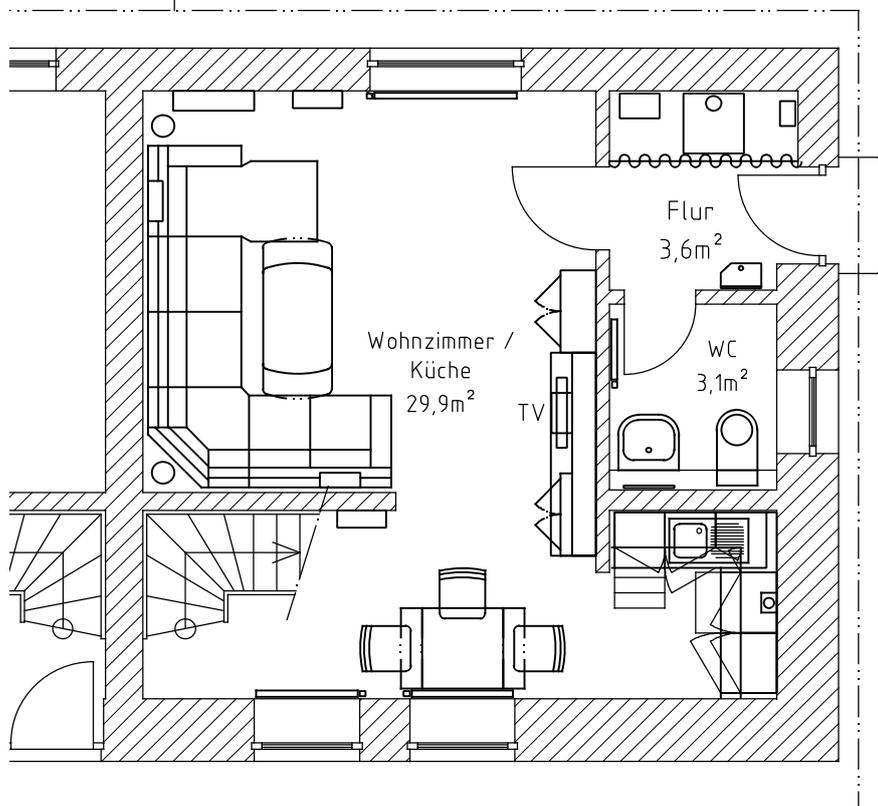

Grundriss - Wohnung 4
Soesmenhusen 1
Maßstab 1:75